


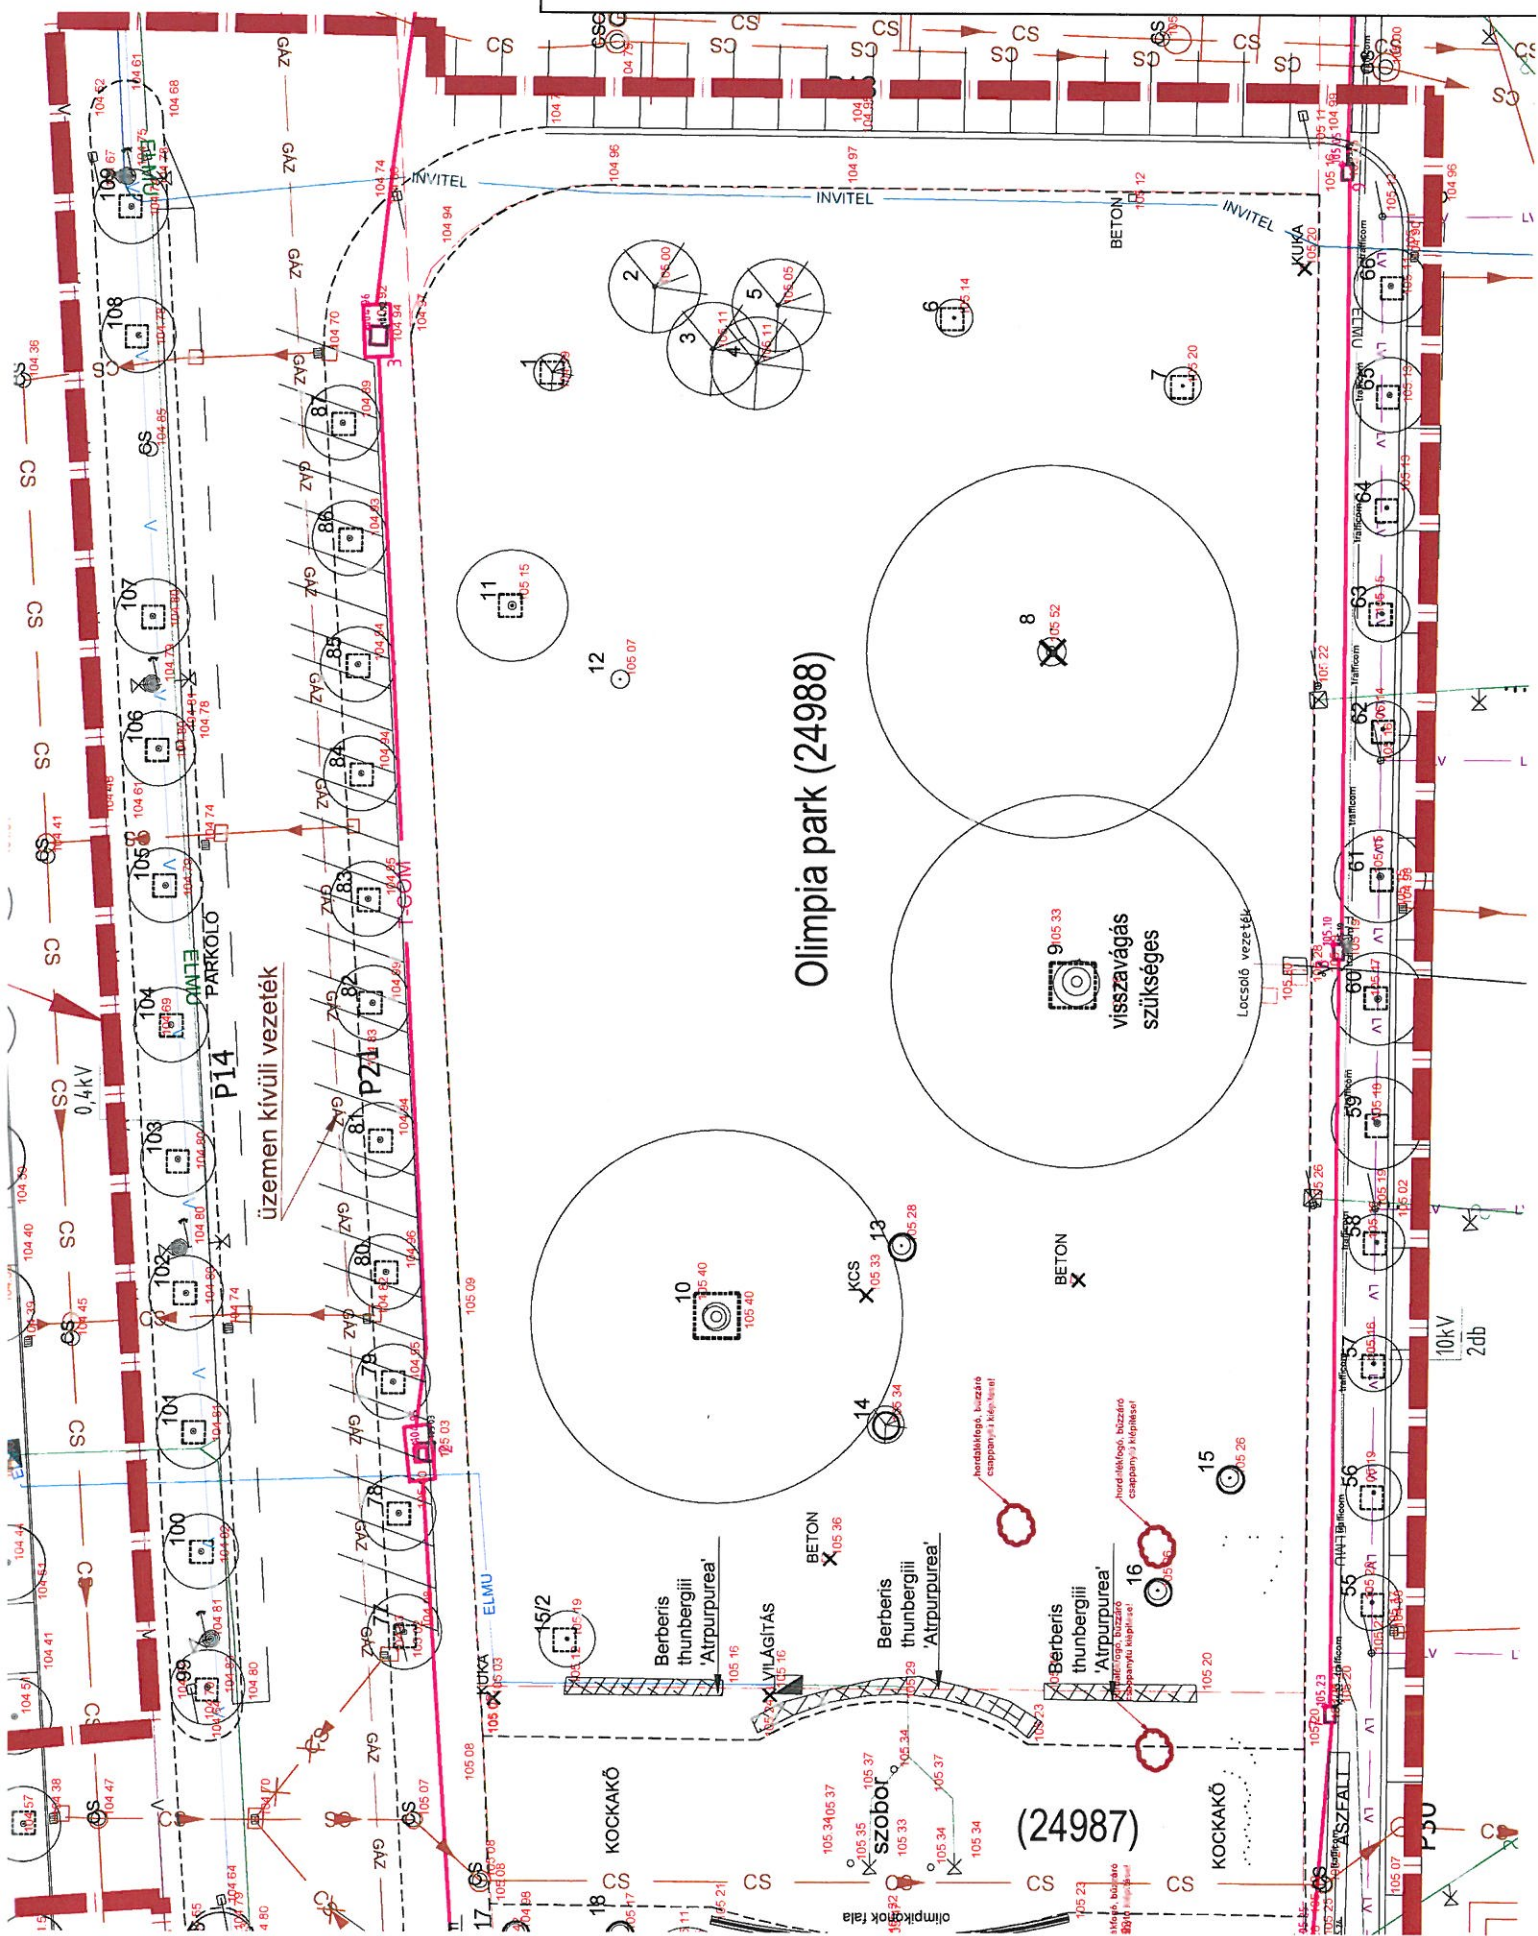

Munka megnevezése:

Építető:

Generáltervező,
Tájépítész
tervező:

Tájépítész munkatársak:

Felelős építész: