


Belváros-Lipótváros Budapest Főváros V. kerületi Önkormányzat Képviselő-testületének 3/2019. (II.01) a közösségi együttélés alapvető szabályairól és ezek elmulasztásának jogkövetkezményeiről szóló önkormányzati rendeletének területi hatálya alá tartozó, az V. kerület közigazgatási területén található kijelölt gyalogos zónák és a Kiemelt Nemzeti Emlékhez tartozó gyalogos zóna

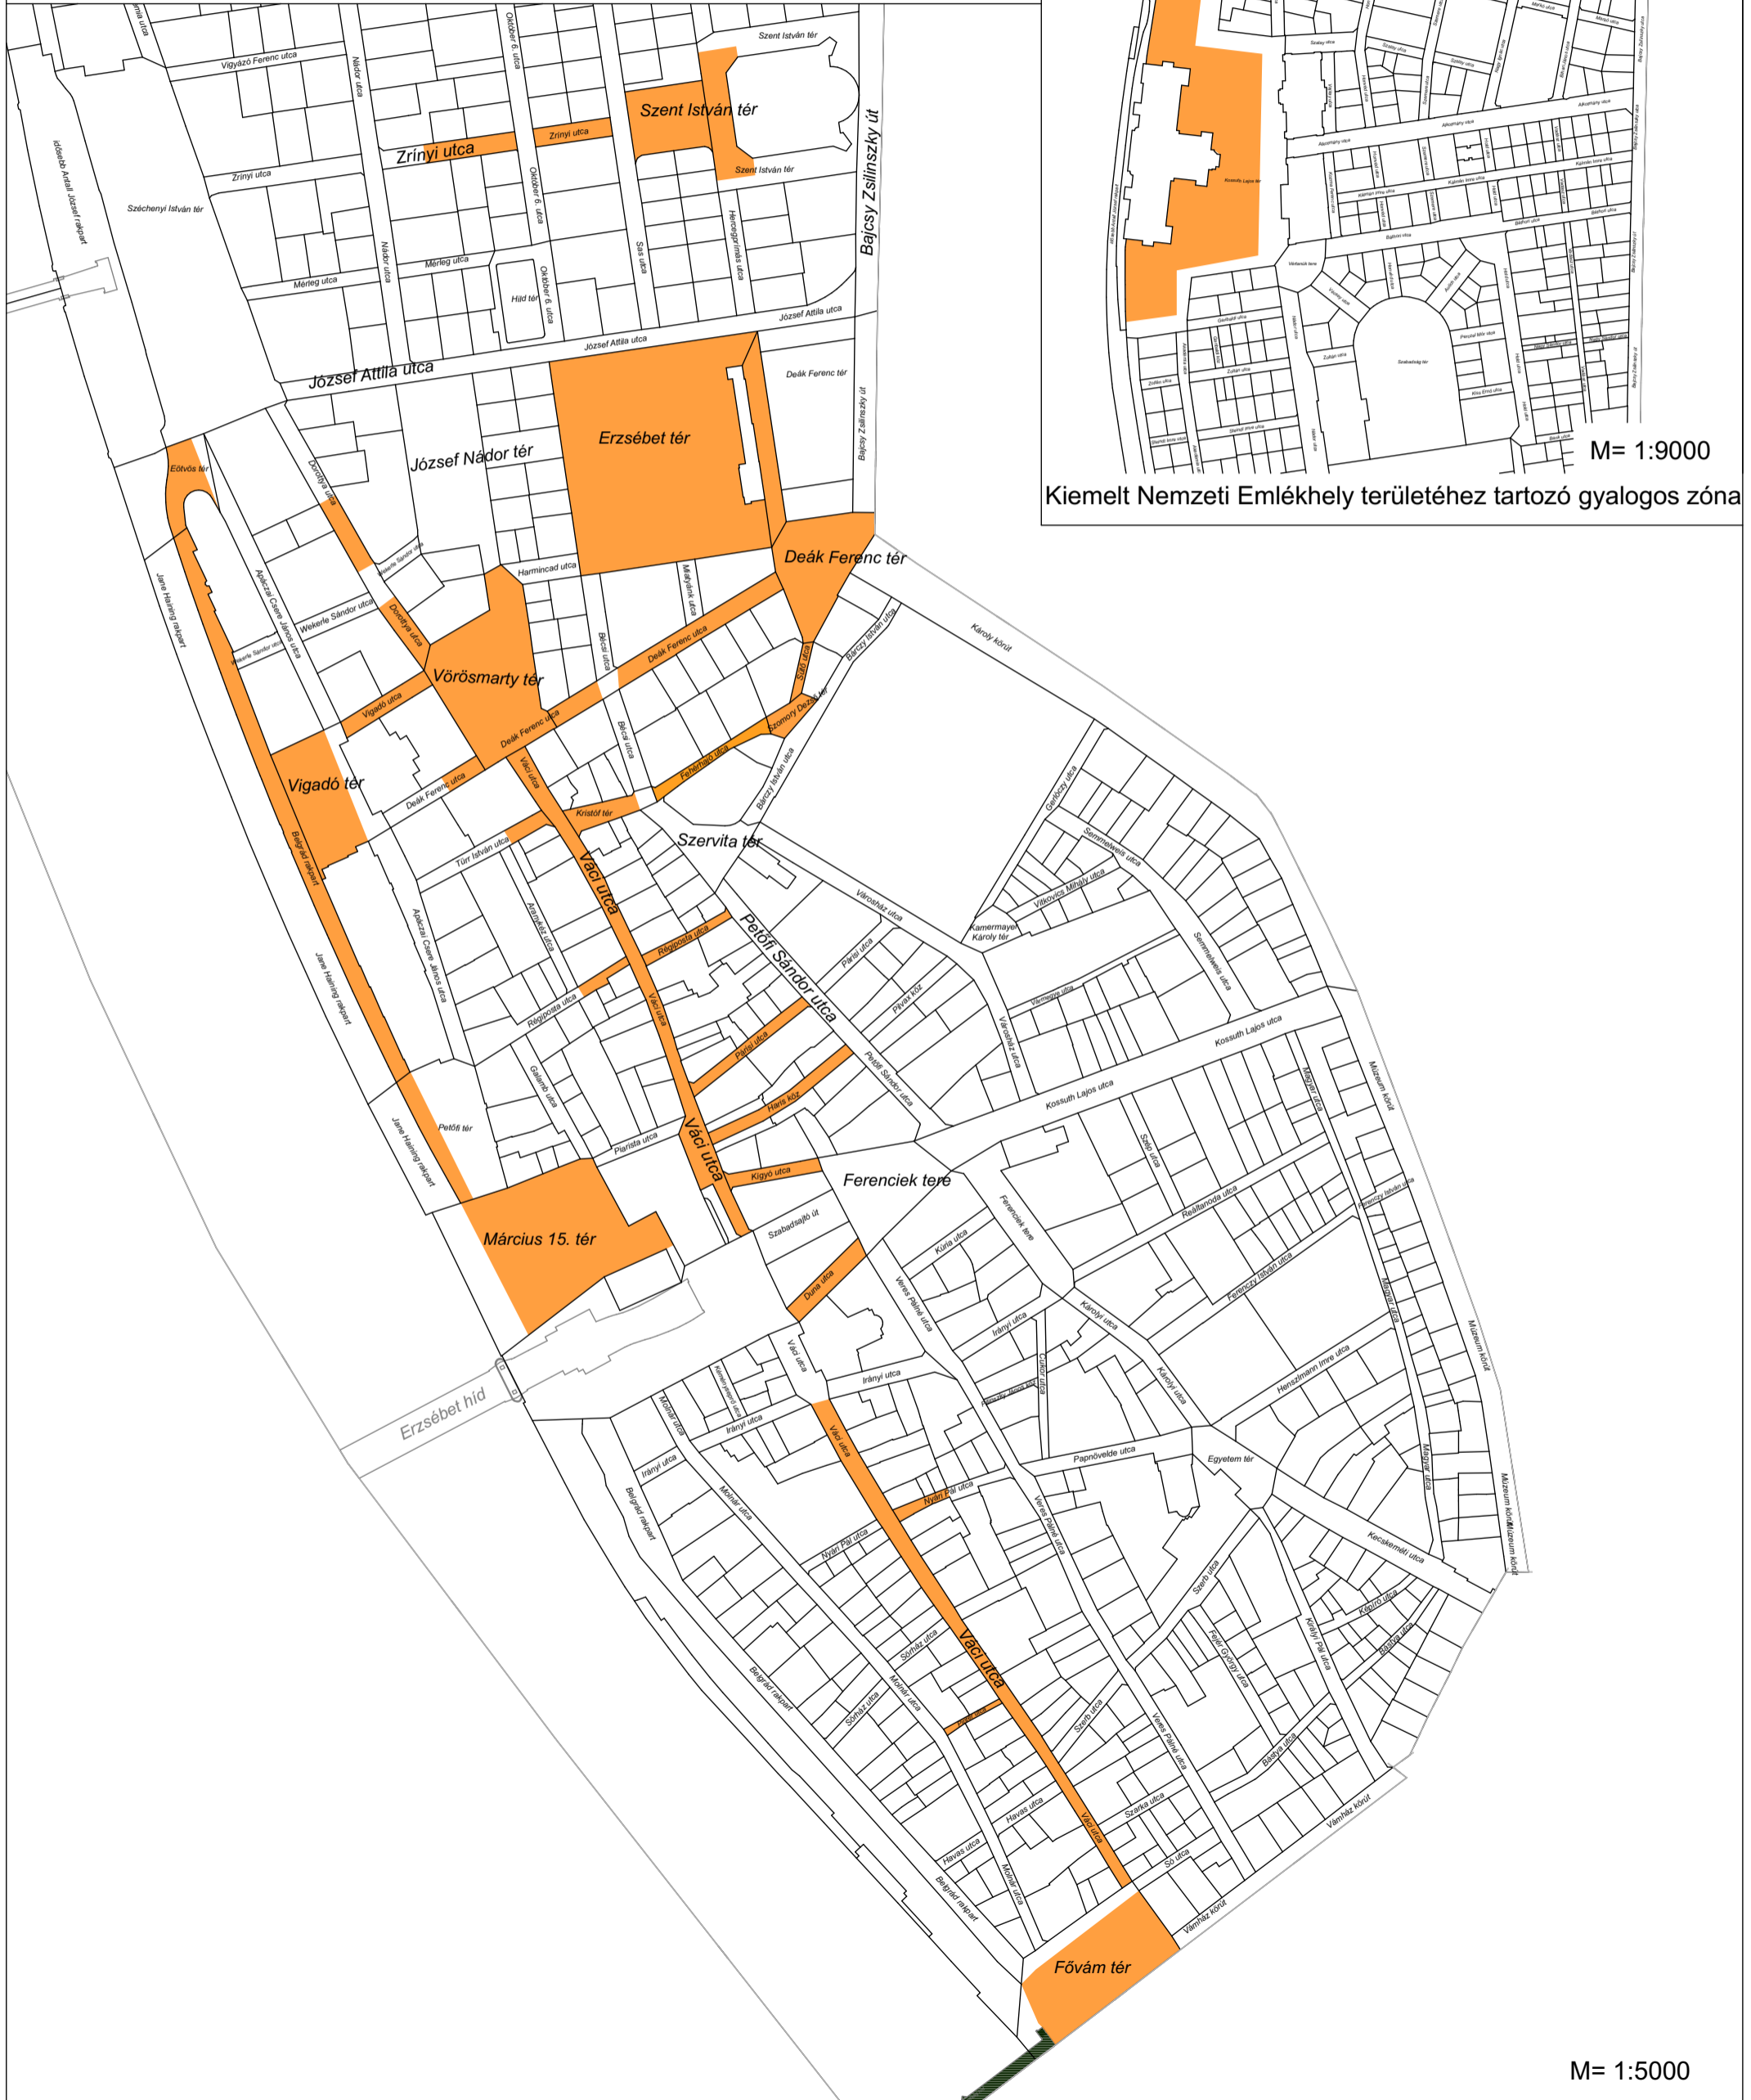

M= 1:9000  
Kiemelt Nemzeti Emlékhez tartozó gyalogos zóna

M= 1:5000