


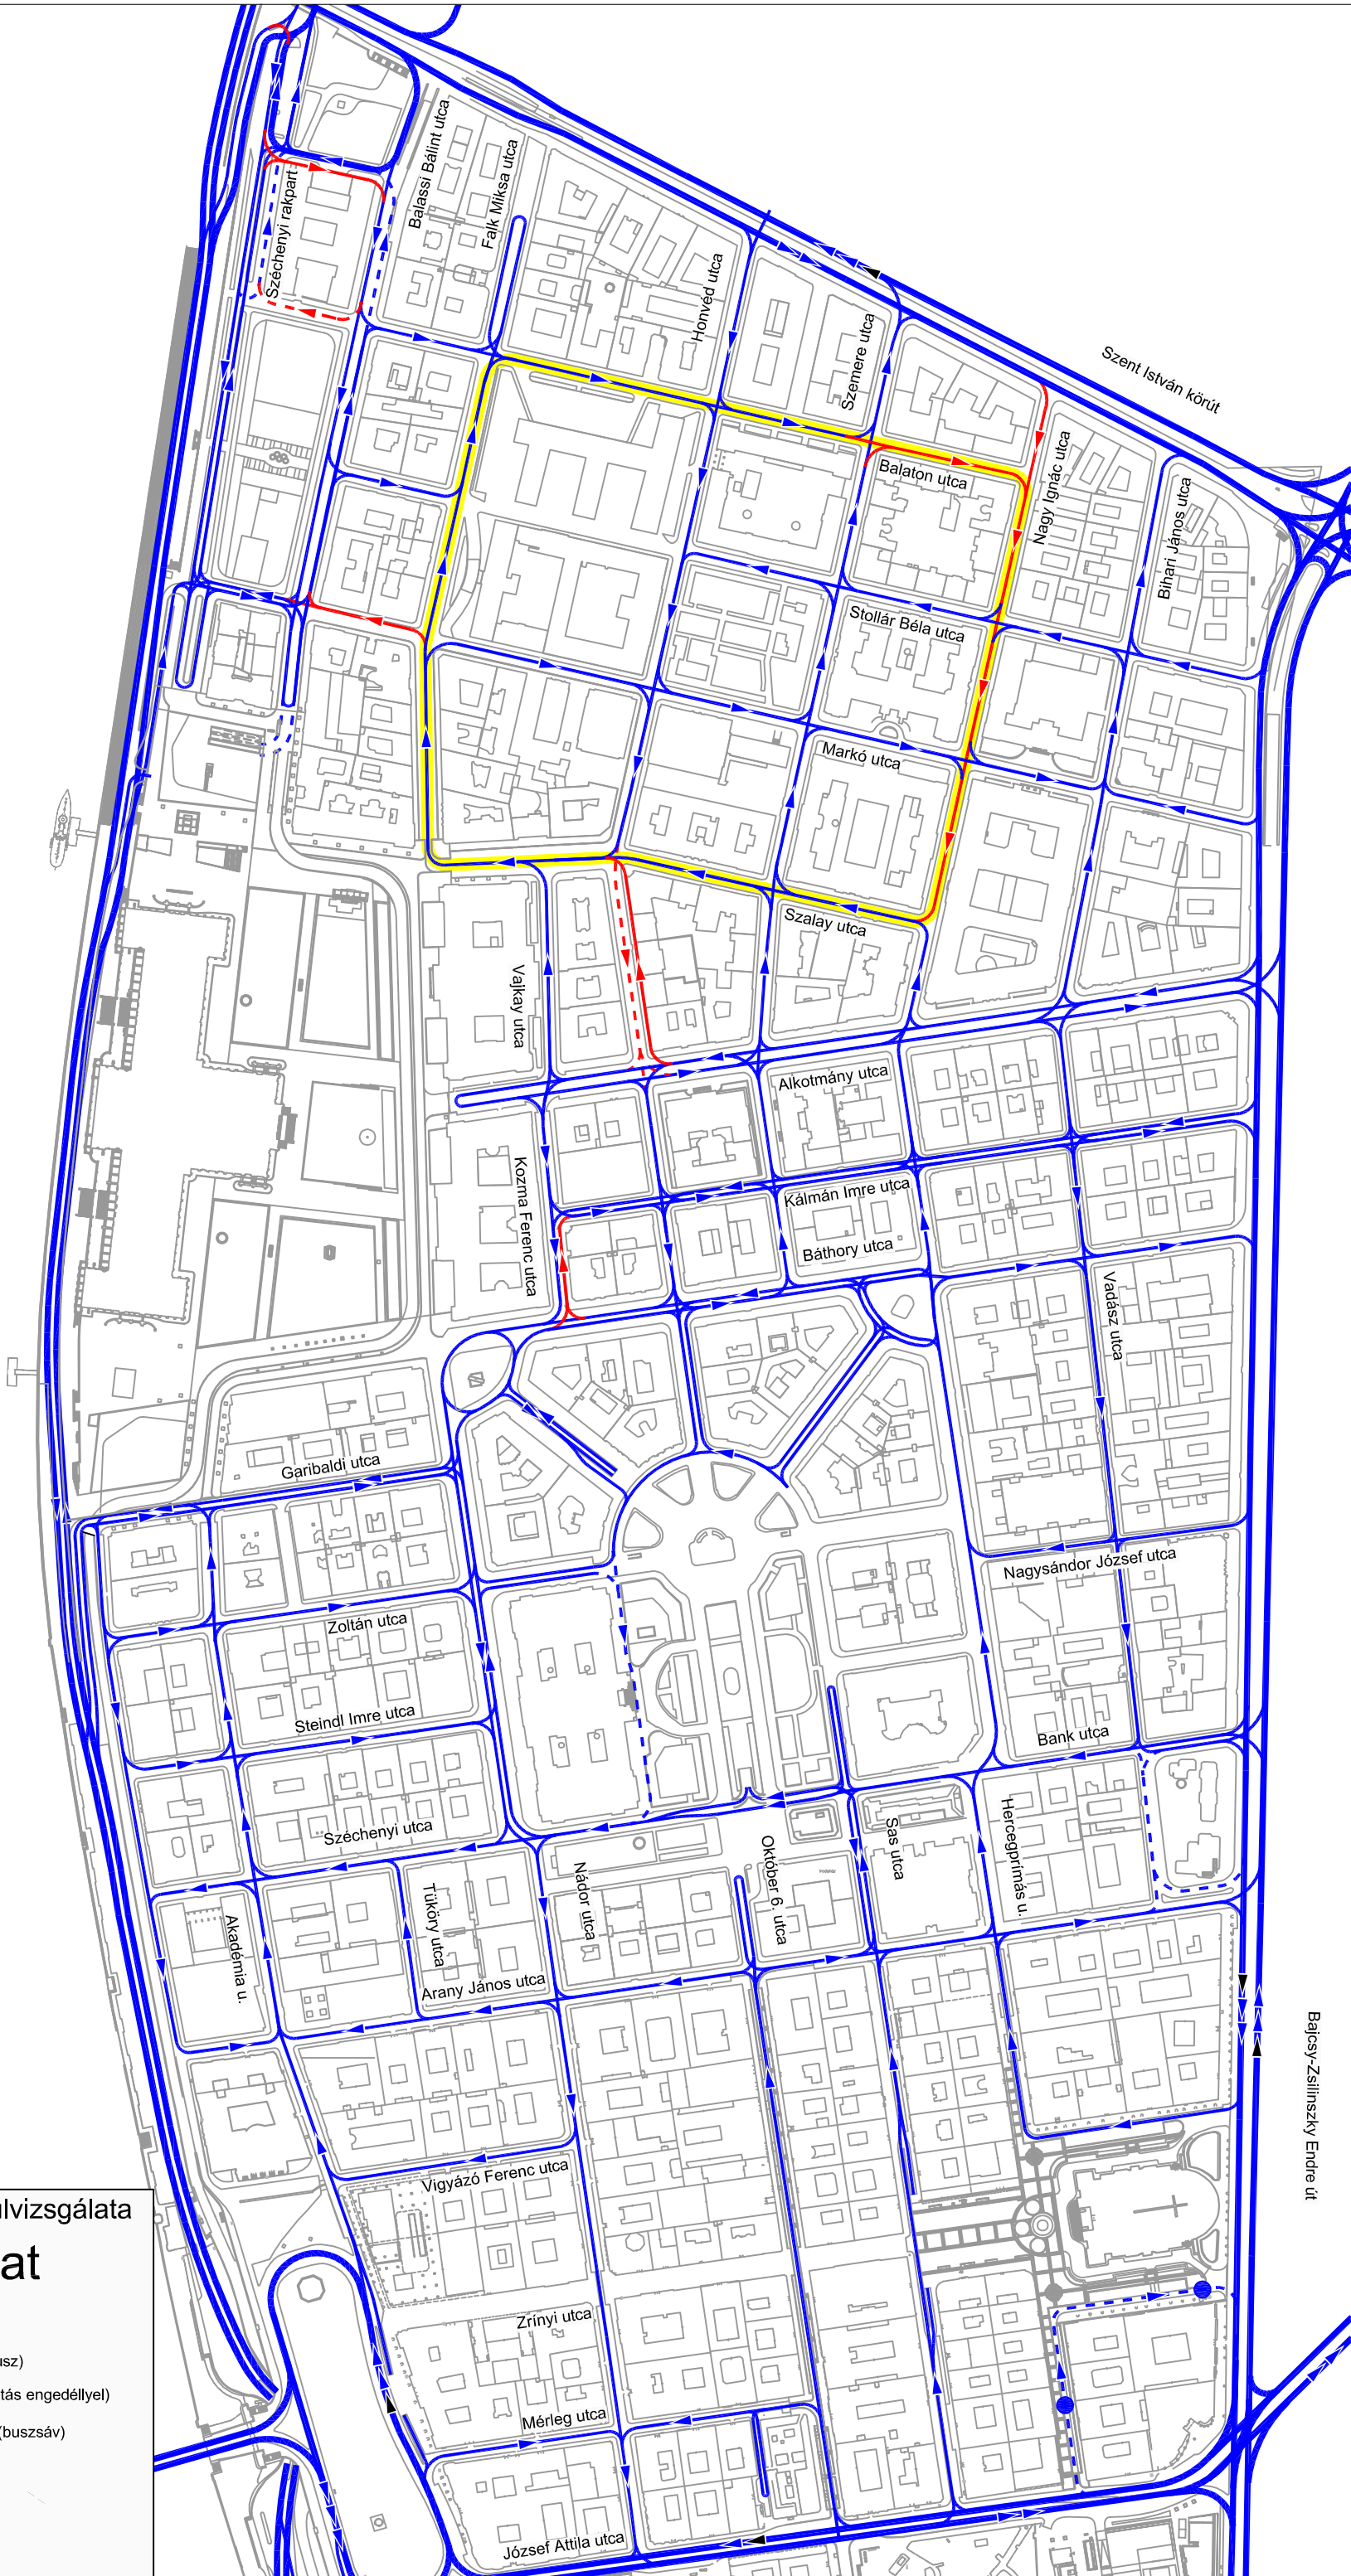

Lipótváros forgalomtechnikai felülvizsgálata

Tervezői javaslat

M = 1 :4000

-  Főhálózat (2sáv+busz)
-  Mellékutcák (behajtás engedéllyel)
-  Új forgalmi irány (buszsáv)
-  "Óriástömb"

